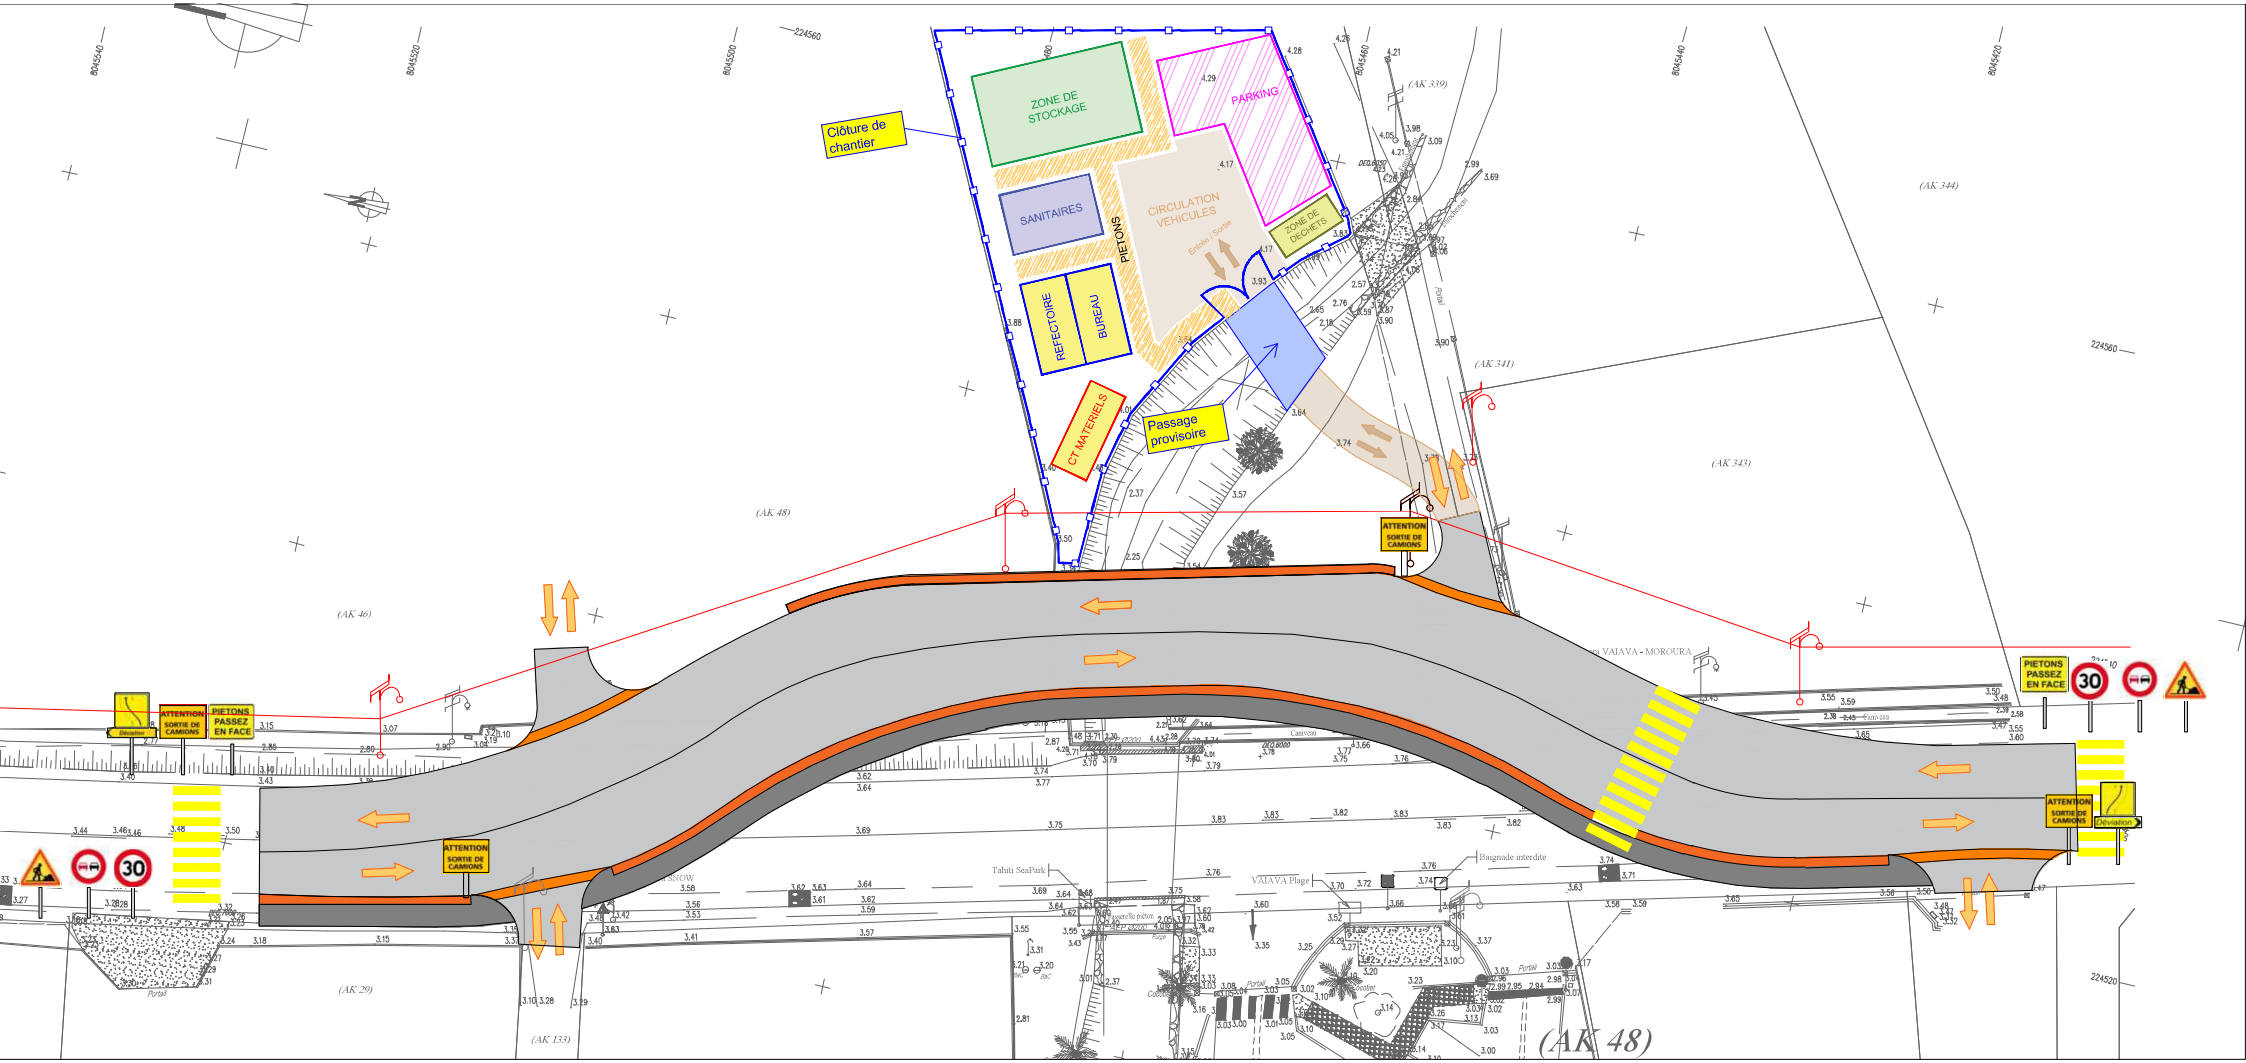

Clôture de chantier
ZONE DE STOCKAGE
PARKING
SANITAIRES
CIRCULATION VEHICULES
ZONE DE DECHETS
PIETONS
REFECTOIRE
BUREAU
CT MATERIELS
Passage provisoire
ATTENTION SORTIE DE CAMIONS
PIETONS PASSEZ EN FACE
Déviation
30
(AK 48)
(AK 46)
(AK 29)
(AK 133)
(AK 341)
(AK 343)
(AK 344)
(AK 339)
Tahiti SeaPark
VAIAVA Plage
Baignade interdite